

ΕΦΗΜΕΡΙΣ ΤΗΣ ΚΥΒΕΡΝΗΣΕΩΣ
ΤΗΣ ΕΛΛΗΝΙΚΗΣ ΔΗΜΟΚΡΑΤΙΑΣ

ΑΘΗΝΑ 5 ΔΕΚΕΜΒΡΙΟΥ 1991	ΤΕΥΧΟΣ ΤΕΤΑΡΤΟ	ΑΡΙΘΜΟΣ ΦΥΛΛΟΥ 882

ΠΕΡΙΕΧΟΜΕΝΑ

ΑΠΑΛΛΟΤΡΙΩΣΕΙΣ
ΑΠΟΦΑΣΕΙΣ

Αριθ. 2816/Φ30/1/15 (1)

Αναγκαστική απαλλοτρίωση δύο (2) εκτάσεων στην κτηματική περιοχή κοινότητας Βαθύ - Αυλίδος Νομού Ευβοίας για την απόληψη πρώτης ύλης (αργίλου) υπέρ και με δαπάνη της εταιρείας «ΤΣΙΜΕΝΤΑ ΧΑΛΚΙΔΟΣ» Α.Ε.

Ο ΝΟΜΑΡΧΗΣ ΕΥΒΟΙΑΣ

Έχοντας υπόψη:

1) Τις διατάξεις του Ν. 3200/1955 (ΦΕΚ 97/Α/1955) «περί διοικητικής αποκεντρώσεως» όπως τροποποιήθηκε και συμπληρώθηκε μεταγενέστερα με το Ν.Δ. 532/70.

2) Τις διατάξεις του Ν.Δ. 797/1971 (ΦΕΚ 1/Α/1971) «περί αναγκαστικών απαλλοτριώσεων» σε συνδυασμό με τις διατάξεις του Β.Δ. 139/1971 (ΦΕΚ 49/Α/1971 «περί αρμοδιότητας των Νομαρχών μέτρων προστασίας επαρχιακής βιομηχανίας» όπως τροποποιήθηκαν και συμπληρώθηκαν μεταγενέστερα.

4) Τις διατάξεις του Π.Δ. 347/1986 (ΦΕΚ 154/Α/1986) «μεταβίβαση αρμοδιοτήτων στους Νομάρχες και στις Περιφερειακές Αρχές Διανομαρχιακού Επιπέδου», και την υπ' αριθ. 16542/1836/9.12.86 εγκύκλιο του ΥΒΕΤ που εκδόθηκε μετά από αυτό.

5) Τις διατάξεις του Π.Δ. 229/1986 (ΦΕΚ 96/Α'/1986) «περί συστάσεως και οργανώσεως της Γ.Γ.Β.».

6) Το υπ' αριθ. 14/31.5.91 έγγραφο του Νομαρχιακού Συμβουλίου Ν. Ευβοίας στο οποίο εκφράζεται η θετική γνωμοδότησή του.

7) Την υπ' αριθ. Δ.Β. 124/Φ30/1/15/14.6.91 εισήγηση της Δ/νσης Βιομηχανίας Ν. Ευβοίας.

8) Την υπ' αριθ. Οικ. 25875/11.11.91 απόφαση Νομάρχη Ευβοίας, αποφασίζουμε:

Κηρύσσουμε την αναγκαστική απαλλοτρίωση για λόγους δημόσιας ωφέλειας και ειδικότερα για την απόληψη πρώτης ύλης (αργίλου) για την παραγωγή τσιμέντου, δύο (2) εκτάσεων:

Πρώτης συνολικού εμβαδού 275,1 στρεμμάτων που βρίσκεται στην θέση «Σκινέζα» κοινότητας Βαθύ - Αυλίδος Ν. Ευβοίας όπως αυτή παρουσιάζεται με τα στοιχεία Α - Β - Γ - Δ - Ε - Ζ - Η - Θ - Ι - Κ - Λ - Μ - Ν - Ξ - Ο - Π - Ρ - Σ - Τ - Υ στο από Μάϊο 1985 και με κλίμακα 1:1000 τοπογραφικό διάγραμμα ως και από Οκτ. 1986 κτηματολογικό πίνακα του διπλ. πολιτικού μηχανικού Αχιλλέα Ιορδανόπουλου θεωρημένα από τον προϊστάμενο της Δ/νσης Βιομηχανίας Ν. Ευβοίας Νιχ. Σαββόπουλο στις 14.6.91 και

Δεύτερης συνολικού εμβαδού 434,756 στρεμμάτων που βρίσκεται στην θέση «Καζαντζή» της κοινότητας Βαθύ - Αυλίδας Ν. Ευβοίας όπως αυτή παρουσιάζεται με τα στοιχεία Α - Β - Γ - .... Ψ - Ω - Α' - Β' - Γ' .... Ψ' - Ω' - α - β - γ - δ .... χ - φ - ω στο από Οκτ. 1986 και με κλίμακα 1:2000 κτηματολογικό διάγραμμα ως και από Δεκ. 1990 κτηματολογικό πίνακα του διπλ. πολιτικού μηχανικού Αχιλλέα Ιορδανόπουλου θεωρημένο από τον προϊστάμενο της Δ/νσης Βιομηχανίας Ν. Ευβοίας Νιχ. Σαββόπουλο στις 14.6.91.

Στις εκτάσεις που απαλλοτριώνονται προβάλλουν δικαιώματα κυριότητας:

Στην πρώτη - Οι αναφερόμενοι στον από Οκτ. 1986 κτηματολογικό πίνακα του διπλ. πολιτικού μηχανικού Αχιλλέα Ιορδανόπουλου θεωρημένο από τον προϊστάμενο της Δ/νσης Βιομηχανίας Ν. Ευβοίας Νιχ. Σαββόπουλο στις 14.6.91.

Στην δεύτερη - Οι αναφερόμενοι στον από Δεκ. 1990 κτηματολογικό πίνακα του διπλ. πολιτικού μηχανικού Αχιλλέα Ιορδανόπουλου θεωρημένο από τον προϊστάμενο της Δ/νσης Βιομηχανίας Ν. Ευβοίας Νιχ. Σαββόπουλο στις 14.6.91.

Η απαλλοτρίωση κηρύσσεται υπέρ και με δαπάνη της εταιρείας «ΤΣΙΜΕΝΤΑ ΧΑΛΚΙΔΟΣ» Α.Ε. που εδρεύει στην Αθήνα.

Η απόφαση αυτή να δημοσιευθεί στην Εφημερίδα της Κυβερνήσεως.

Χαλκίδα, 20 Νοεμβρίου 1991

ΑΝΑΚΟΙΝΩΣΕΙΣ

Αριθ. 9432 (2)

Ειδοποίηση για την παρακατάθεση εκ μέρους του Δήμου Μοσχάτου της Νομαρχίας Πειραιά της οριστικής αποζημίωσης των ιδιοκτητών της εδαφικής έκτασης και των επικειμένων της, που βρίσκεται στο Δήμο Μοσχάτου, στο 36γ Ο.Τ., επί των οδών Λ. Κατσώνη και Πλάτωνος και η οποία απαλλοτριώθηκε αναγκαστικά υπέρ και με δαπάνες του Δήμου Μοσχάτου για λόγους δημόσιας ωφέλειας (αθλητικό κέντρο νεότητας) και πρόσκληση προς τους δικαιούχους για την είσπραξη της αποζημίωσης.

Ο ΔΗΜΑΡΧΟΣ ΜΟΣΧΑΤΟΥ

Ο Δήμος Μοσχάτου της Νομαρχίας Πειραιά ειδοποιεί ότι, με το 1305/22.11.1991 γραμμάτιο σύστασης παρακαταθήκης, κατέθεσε στο Ταμείο Παρακαταθηκών και Δανείων το ποσόν των σαράντα επτά εκατομμυρίων τετρακοσίων πενήντα έξι χιλιάδων διακοσίων (47.456.200) δραχμών.

Το άνω ποσόν θα αποδοθεί στους δικαιούχους, που θα αναγνωρισθούν νόμιμα, ως αποζημίωση του ακινήτου και συγκεκριμένα της εδαφικής έκτασης 1.180 τετρ. μέτρων και των επικειμένων (συρματοπερίφραξη και σιδηρά θύρα), που βρίσκεται στο 36γ Ο.Τ. του Δήμου Μοσχάτου, στη συμβολή των οδών Λ. Κατσώνη και Πλάτωνος και το οποίο, με τις 87/19.8.1985 και 15/10.2.1986 αποφάσεις του Δημοτικού Συμβουλίου Μοσχάτου, που εγκρίθηκαν με την 395303/526/6.11.1986 απόφαση του Νομάρχη Πειραιά, η οποία δημοσιεύθηκε στο ΦΕΚ Δ'1319/31.12.1986, κηρύχθηκε σε αναγκαστική απαλλοτρίωση υπέρ και με δαπάνες του Δήμου Μοσχάτου για λόγους δημόσιας ωφέλειας (δημιουργία αθλητικού κέντρου νεότητας).

Η πιο πάνω αποζημίωση καθορίστηκε με την 459/1990 απόφαση του Μονομελούς Πρωτοδικείου Αθηνών (τμήμα απαλλοτριώσεων) και την 3643/1991 απόφαση του Εφετείου Αθηνών (2ο τμήμα), η οποία και καθόρισε την οριστική τιμή μονάδας αποζημίωσης του άνω ακινήτου και των επικειμένων του ως εξής: 1) για την εδαφική έκταση σε σαράντα χιλιάδες (40.000) δραχμές το τετρ. μέτρο, 2) για τη συρματοπερίφραξη σε τρείς χιλιάδες πεντακόσιες (3.500) δραχμές το μ.μ. και 3) για τη σιδηρά θύρα σε δέκα τέσσερις χιλιάδες (14.000) δραχμές κατ' αποκοπή.

Παρακαλούνται οι νόμιμοι δικαιούχοι να προσέλθουν και να εισπράξουν την πιο πάνω αποζημίωση, που έχει παρακατατεθεί.

Μοσχάτο, 22 Νοεμβρίου 1991

Ο Δήμαρχος
ΤΑΞΙΑΡΧΗΣ Γ. ΠΑΠΑΝΤΩΝΗΣ

ΠΟΛΕΟΔΟΜΙΑ

ΑΠΟΦΑΣΕΙΣ

Αριθ. 355454/810/91 (3)

Τροποποίηση ρυμοτομικού σχεδίου Δήμου Ελληνικού στα Ο.Τ. 179 - 180 - 183 και χαρακτηρισμός χώρου για αθλητικές εγκαταστάσεις.

Ο ΝΟΜΑΡΧΗΣ ΠΕΙΡΑΙΑ

Έχοντας υπόψη:


1. Το Ν. Δ/γμα της 17.7/16.8.1923.
2. Την παρ. 2 του άρθρ. 4 του Ν. 622/77.
3. Το Π. Δ/γμα 183/9.5.86 (ΦΕΚ 70/Α/5.6.86).
4. Το Ν. Δ/γμα 1147/72 «περί Διοικήσεως Μείζονος Πρωτευούσης».
5. Την εγκ. με αρ. Λ7/13.1/17/11.12.72.
6. Το Π. Δ/γμα 910/77 «περί Οργανισμού Υ.Δ.Ε.».
7. Τον Ν. 1032/80 «περί ΥΧΟΠ».
8. Τον Ν. 1558/85 «περί Κυβερνήσεως και Κυβερνητικών οργάνων» άρθρ. 24 παρ. 1.
9. Τους Ν. 1232/82 και 1235/82.
10. Την υπουργική απόφαση 7524/1151/83 (ΦΕΚ 767/Β/83).
11. Το Δ/γμα ρυμοτομίας της 10.9.54 (ΦΕΚ 227Α/54).
12. Τις με αριθ. 8/91 και 26/91 αποφάσεις Δ.Σ. Ελληνικού.
13. Την γνωμοδότηση του Ν.Σ. ΠΕΧΩΔΕ απο την συνεδρίαση της 10.10.91 πρακτ. 36, αποφασίζουμε:

Εγκρίνουμε την τροποποίηση του εγκεκριμένου ρυμοτομικού σχεδίου στα Ο.Τ. 179 - 182 - 183 με κατάργηση τμήματος της οδού Αγ. Παρασκευής και χαρακτηρισμό χώρου για αθλητικές εγκαταστάσεις όπως φαίνεται στο συνημμένο τοπογραφικό διάγραμμα.

Η απόφαση αυτή να δημοσιευθεί στην Εφημερίδα της Κυβερνήσεως.

Πειραιάς, 7 Νοεμβρίου 1991

Ο Νομάρχης
Π. ΓΥΦΤΟΥΛΑΣ

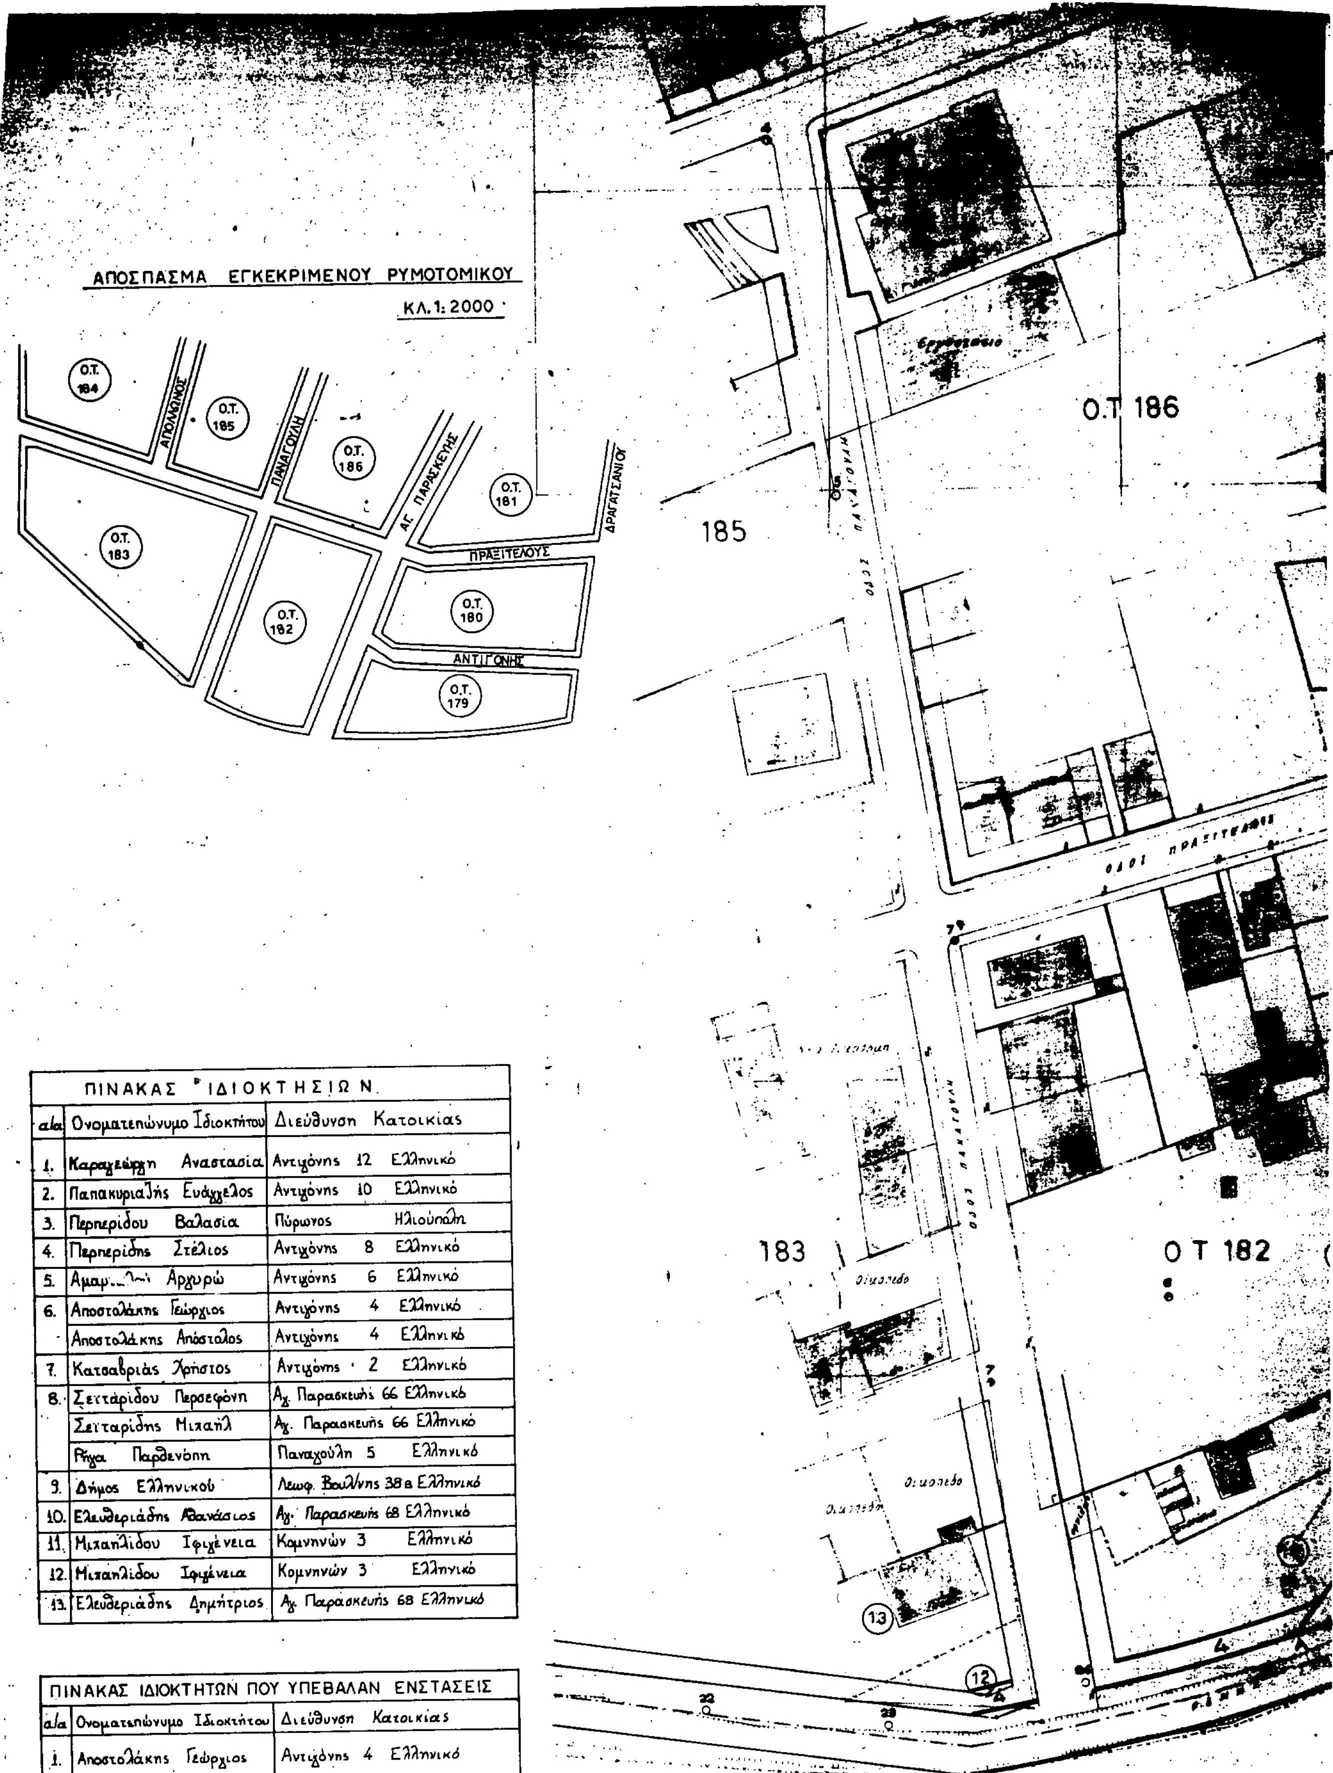

ΠΙΝΑΚΑΣ ΙΔΙΟΚΤΗΣΙΩΝ		
α/α	Ονοματεπώνυμο Ιδιοκτήτου	Διεύθυνση Κατοικίας
1.	Καραγεώργη Αναστασία	Αντιγόνης 12 Ελληνικό
2.	Παπακυριαλής Ευάγγελος	Αντιγόνης 10 Ελληνικό
3.	Περπερίδου Βαλασία	Πύρωνος Ηλιούπολη
4.	Περπερίδης Στέλιος	Αντιγόνης 8 Ελληνικό
5.	Αμαρ[illegible] Αργυρώ	Αντιγόνης 6 Ελληνικό
6.	Αποστολάκης Γεώργιος	Αντιγόνης 4 Ελληνικό
	Αποστολάκης Απόστολος	Αντιγόνης 4 Ελληνικό
7.	Κατσαβριάς Χρήστος	Αντιγόνης 2 Ελληνικό
8.	Σεϊταρίδου Περσεφόνη	Αγ. Παρασκευής 66 Ελληνικό
	Σεϊταρίδης Μιχαήλ	Αγ. Παρασκευής 66 Ελληνικό
	Ρήγα Παρθενόπη	Παναγούλη 5 Ελληνικό
9.	Δήμος Ελληνικού	Λεωφ. Βουλ/νης 38α Ελληνικό
10.	Ελευθεριάδης Αθανάσιος	Αγ. Παρασκευής 68 Ελληνικό
11.	Μιχαηλίδου Ιφιγένεια	Κομνηνών 3 Ελληνικό
12.	Μιχαηλίδου Ιφιγένεια	Κομνηνών 3 Ελληνικό
13.	Ελευθεριάδης Δημήτριος	Αγ. Παρασκευής 68 Ελληνικό


ΠΙΝΑΚΑΣ ΙΔΙΟΚΤΗΤΩΝ ΠΟΥ ΥΠΕΒΑΛΑΝ ΕΝΣΤΑΣΕΙΣ		
α/α	Ονοματεπώνυμο Ιδιοκτήτου	Διεύθυνση Κατοικίας
1.	Αποστολάκης Γεώργιος	Αντιγόνης 4 Ελληνικό
2.	Μιχαηλίδου Ιφιγένεια	Κομνηνών 3 Ελληνικό

Πειραιάς 1989

Ο

Προϊστάμενος του 714 Τ.Σ

Νίκος Αλεξόπουλος

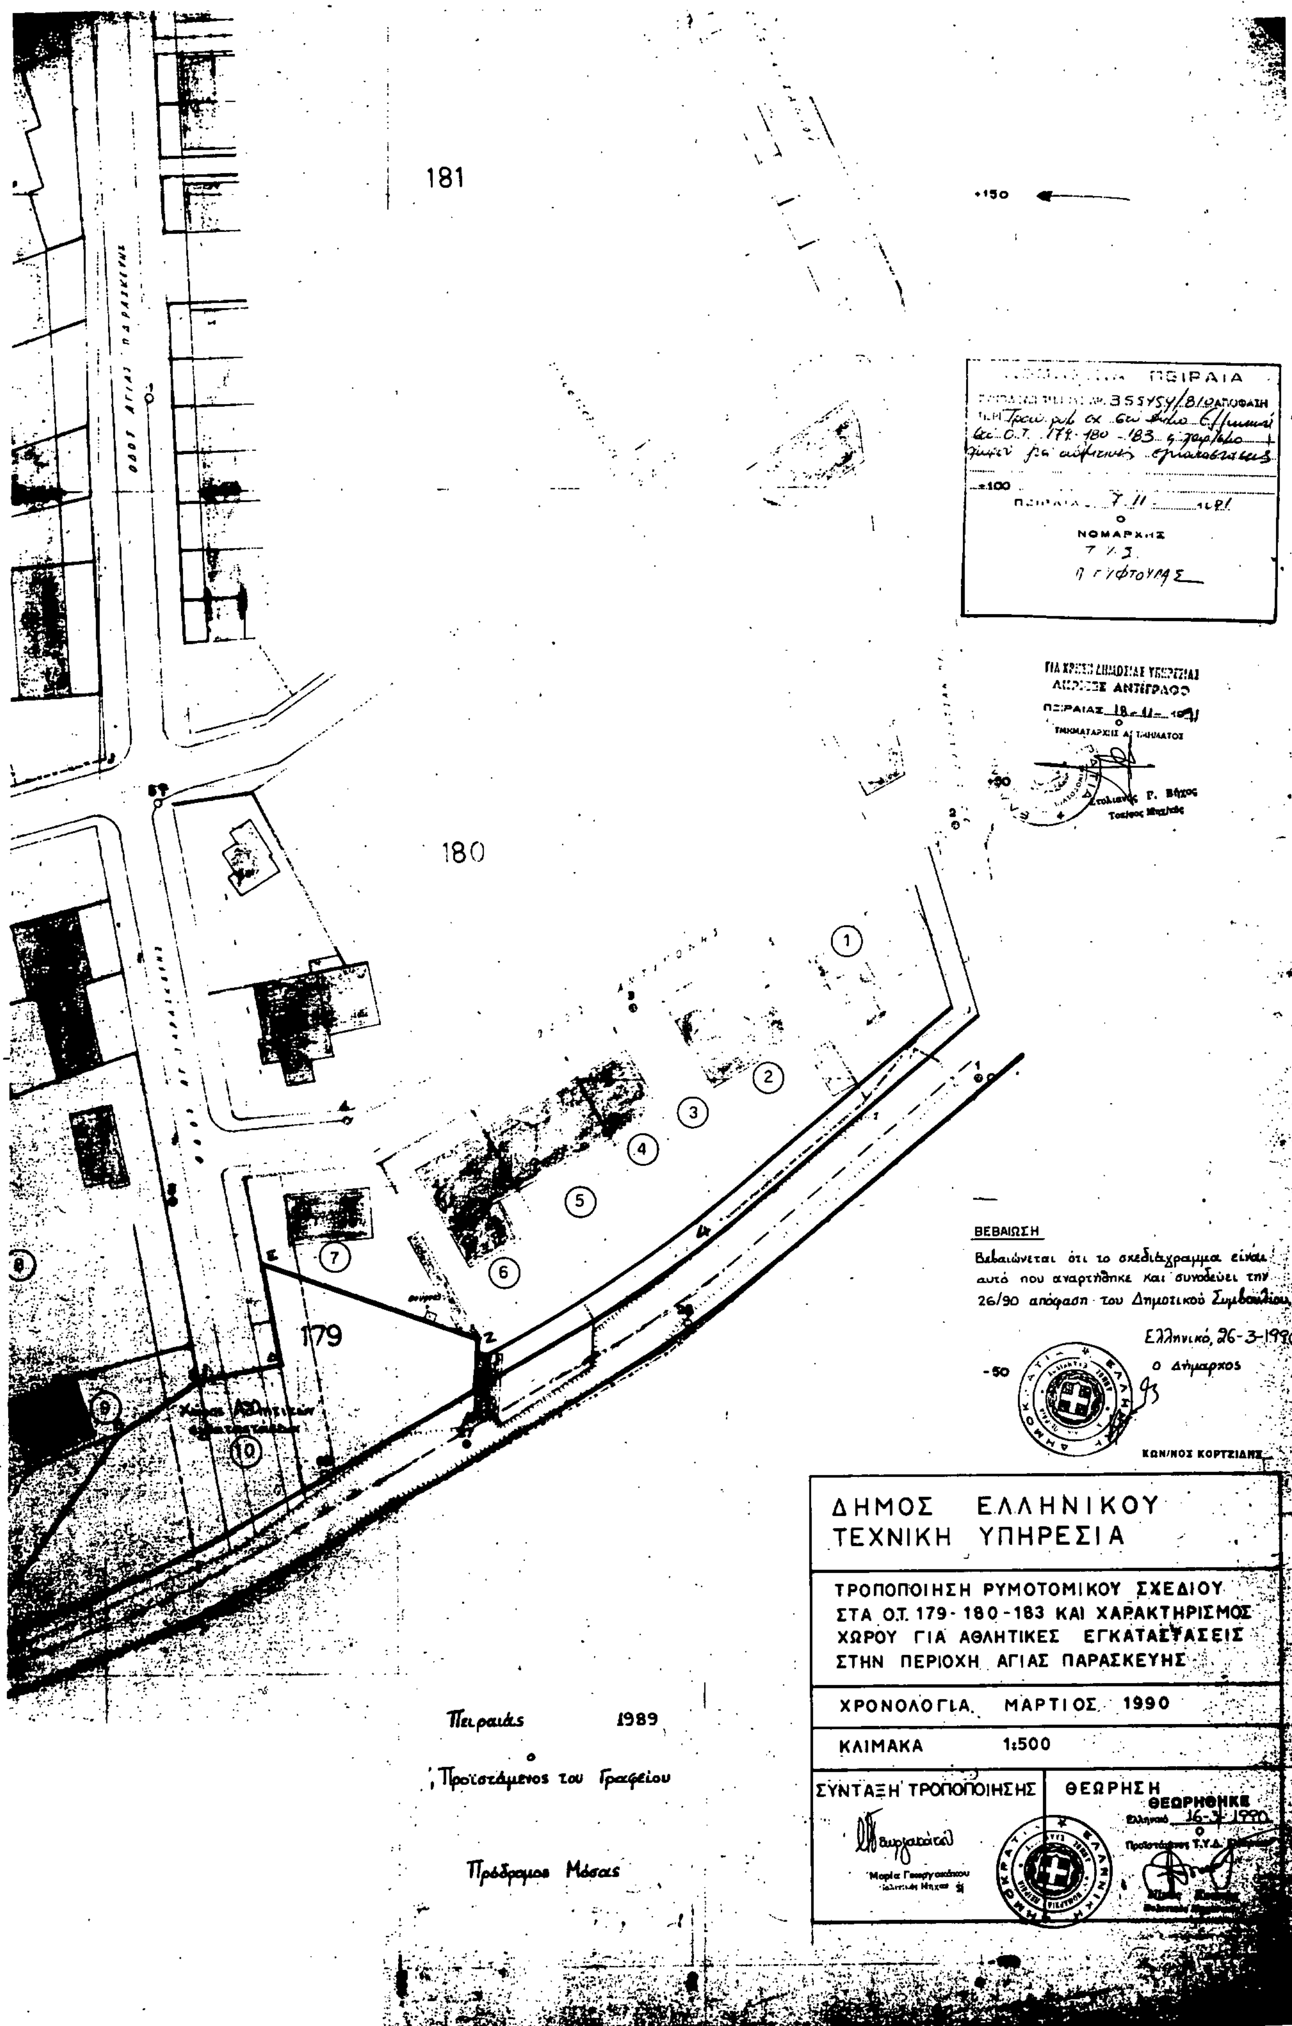
181
180
179
ΟΔΟΣ ΑΓΙΑΣ ΠΑΡΑΣΚΕΥΗΣ
ΝΟΜΑΡΧΗΣ
ΒΕΒΑΙΩΣΗ
Βεβαιώνεται ότι το σχεδιάγραμμα είναι αυτό που αναρτήθηκε και συνοδεύει την 26/90 απόφαση του Δημοτικού Συμβουλίου
Ελληνικό, 26-3-1990
Ο Δήμαρχος
ΚΩΝ/ΝΟΣ ΚΟΡΤΖΙΔΗΣ
ΔΗΜΟΣ ΕΛΛΗΝΙΚΟΥ
ΤΕΧΝΙΚΗ ΥΠΗΡΕΣΙΑ
ΤΡΟΠΟΠΟΙΗΣΗ ΡΥΜΟΤΟΜΙΚΟΥ ΣΧΕΔΙΟΥ ΣΤΑ Ο.Τ. 179-180-183 ΚΑΙ ΧΑΡΑΚΤΗΡΙΣΜΟΣ ΧΩΡΟΥ ΓΙΑ ΑΘΛΗΤΙΚΕΣ ΕΓΚΑΤΑΣΤΑΣΕΙΣ ΣΤΗΝ ΠΕΡΙΟΧΗ ΑΓΙΑΣ ΠΑΡΑΣΚΕΥΗΣ
ΧΡΟΝΟΛΟΓΙΑ ΜΑΡΤΙΟΣ 1990
ΚΛΙΜΑΚΑ 1:500
ΣΥΝΤΑΞΗ ΤΡΟΠΟΠΟΙΗΣΗΣ
ΘΕΩΡΗΣΗ
ΘΕΩΡΗΘΗΚΕ
Πειραιάς 1989
Ο Προϊστάμενος του Γραφείου
Πρόδρομος Μάσας

ΔΙΟΡΘΩΣΕΙΣ ΣΦΑΛΜΑΤΩΝ


(4)

Στην 352653/604/28.6.91 απόφαση Νομάρχη Πειραιά, που δημοσιεύθηκε στο ΦΕΚ 518/29.7.91 (τ. Δ'), αντικαθίσταται το εσφαλμένο τοπογραφικό διάγραμμα με το ορθό, που έχει ως εξής:


(Από τη Νομαρχία Πειραιά)



ΟΤ. 49
ΟΔΟΣ ΣΠΑΡΤΗΣ
ΤΕ. 494/65
ΟΤ. 52Α
ΟΔΟΣ ΚΥΠΡΟΥ
ΟΔΟΣ ΚΡΗΤ
ΙΒ
ΙΙΒ

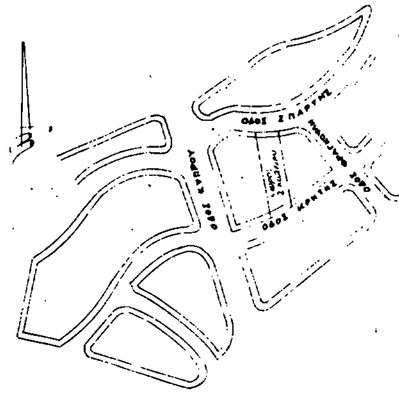

ΑΠΟΣΠΑΣΜΑ ΕΚ ΤΟΥ ΡΥΜΟΤΟΜΙΚΟΥ
ΚΛΙΜΑΚΑ 1:200

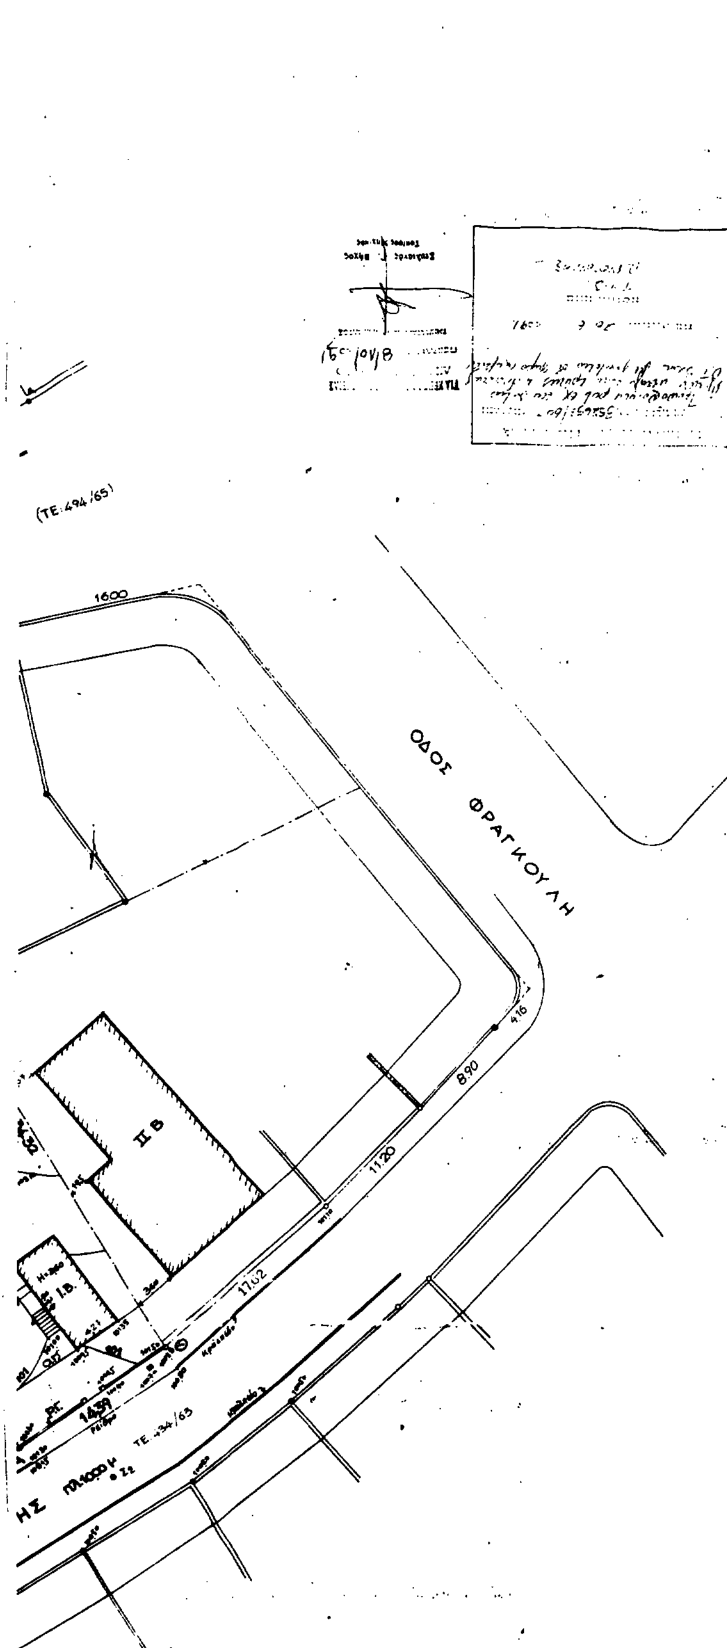

ΟΡΟΙ ΔΟΜΗΣΗΣ

Δήμος : ΑΛΙΜΟΥ
Δ/γμα Ρυμοτομίας: 8-9-49
Εμβαδό: 300
Πρόσωπο: 12
Βάθος:
Επιτρεπόμενη κάλυψη Κ: 70%
Συντελεστής δόμησης ΣΔ:
Οικοδομικό σύστημα:
Επιτρεπόμενο ύψος:
Παρέκκλιση:

ΚΑΘΟΡΙΣΜΟΣ ΡΓ/ΟΓ

Οι ΡΓ με βάση τις 494-65 και 434/63 ΤΕ.

ΕΜΒΑΔΟΝ ΟΙΚΟΠΕΔΟΥ

Ε: ΑΒΒ'ΓΔΕΖΗΘΑ) = (ΑΒΘΑ)+(ΒΘΗΒ)+(ΒΗΖΘ)+(ΒΖΓΒ)+
+(ΒΓΒ'Β)+(ΓΖΔΓ)+(ΔΖΕΔ) = 262,74 + 244,26 + ... +
+ 140,67 + 90,09 + 279 + 55,87 = **908,04 m²**
με βάση τον τύπο Ε: √τ(τ-α)(τ-β)(τ-γ)

ΠΡΟΣΔΙΟΡΙΣΜΟΣ ΑΦΕΤΗΡΙΑΣ ΥΨΟΥΣ (άρθρο 35 ΓΟΚ/7...

Υψόμετρα κορυφών πολυγώνου οικοπέδου ΥΑ ΥΒ ... ΥΘ ΥΑ
Σχετική Βεβαίωση Δήμου αρ. πρωτ. 7343/20-7-87.

ΔΗΛΩΣΗ ΥΛΟΠΟΙΗΣΗΣ ΟΡΙΩΝ.

Ο υπογραφόμενος ΟΣΚ ιδιοκτήτης του οικοπέδου που φαίνεται στο διάγραμμα αυτό με τα στοιχεία ΑΒΒ' ... ΗΘΑ δηλώνω ότι τα όρια που έχω υλοποιήσει σ' αυτό είναι ορθά.

ο Δηλών

526

ΟΡΓΑΝΙΣΜΟΣ ΣΧΟΛΙΚΩΝ ΚΤΙΡΙΩΝ

ΔΙΕΥΘΥΝΣΗ ΓΗΠΕΔΩΝ - ΤΟΜΕΑΣ......

ΕΡΓΟ : 9ου ΝΗΠΙΑΓΩΓΕΙΟ ΑΛΙΜΟΥ. ΑΤΤΙΚΗΣ	ΑΡ. ΣΧΕΔΙΟΥ
ΜΕΛΕΤΗ :	
ΣΤΑΔΙΟ :	ΗΜΕΡ/ΝΙΑ

ΤΥΠΟΣ	ΘΕΜΑ ΣΧΕΔΙΟΥ	ΚΛΙΜΑΚΑ
	ΤΟΠΟΓΡΑΦΙΚΟ ΔΙΑΓΡΑΜΜΑ	1:200

ΣΧΕΔΙΑΣΘΗΚΕ : ΗΛ. ΒΟΥΡΟΣ	ΕΛΕΓΧΘΗΚΕ : Γ. ΕΥΑΓΓΕΛΙΟΥ
ΜΕΛΕΤΗΘΗΚΕ ΔΗΜ. ΛΕΙΒΑΔΑΡΗΣ	ΘΕΩΡΗΘΗΚΕ : Γ. ΜΟΡΦΟΠΟΥΛΟΣ

ΤΡΟΠΟΠΟΙΗΣΕΙΣ :

ΣΥΝΟΛΟ ΣΧΕΔΙΩΝ	ΓΕΝΙΚΟ ΣΥΝΟΛΟ ΣΧΕΔΙΩΝ ΜΕΛΕΤΗΣ	ΓΕΝΙΚΟ ΣΥΝΟΛΟ ΣΧΕΔΙΩΝ ΚΑΤΑΣΚΕΥΗΣ	ΑΡΙΘΜΟΣ ΑΡΧΕΙΟΥ
1			8/1987

ΕΘΝΙΚΟ ΤΥΠΟΓΡΑΦΕΙΟ

Εκδίδει την ΕΦΗΜΕΡΙΔΑ ΤΗΣ ΚΥΒΕΡΝΗΣΕΩΣ από το 1833

Διεύθυνση :	Καποδιστρίου 34	Οι Υπηρεσίες του **ΕΘΝΙΚΟΥ ΤΥΠΟΓΡΑΦΕΙΟΥ**
Ταχ. Κώδικας:	104 32	
TELEX :	22.3211 YPET GR	λειτουργούν καθημερινά από **8.00'** έως **13.30'**

ΧΡΗΣΙΜΕΣ ΠΛΗΡΟΦΟΡΙΕΣ

* Πώληση ΦΕΚ όλων των Τευχών Καποδιστρίου 25 τηλ.: 52.39.762
* ΒΙΒΛΙΟΘΗΚΗ: Σολωμού 51 τηλ.: 52.48.188
* Για φωτοαντίγραφα παλαιών τευχών στην οδό Σολωμού 51 τηλ.: 52.48.141
* Τμήμα πληροφόρησης: Για τα δημοσιεύματα των ΦΕΚ τηλ.: 52.25.713 – 52.49.547

* Οδηγίες για δημοσιεύματα Ανωνύμων Εταιρειών και ΕΠΕ τηλ.: 52.48.785

Πληροφορίες για δημοσιεύματα Ανωνύμων Εταιρειών και ΕΠΕ τηλ.: 52.25.761

* Αποστολή ΦΕΚ στην επαρχία με καταβολή της αξίας του δια μέσου Δημοσίου Ταμείου Για πληροφορίες: τηλ.: 52.48.320

Τιμές κατά τεύχος της ΕΦΗΜΕΡΙΔΑΣ ΤΗΣ ΚΥΒΕΡΝΗΣΕΩΣ:

Κάθε τεύχος μέχρι 8 σελίδες δρχ. 50. Από 9 σελίδες μέχρι 16 δρχ. 80, από 17 έως 24 δρχ. 100

Από 25 σελίδες και πάνω η τιμή πώλησης κάθε φύλλου (8σέλιδου ή μέρους αυτού) αυξάνεται κατά 30 δρχ.

Μπορείτε να γίνετε συνδρομητής για όποιο τεύχος θέλετε. Θα σας αποστέλλεται με το Ταχυδρομείο.

ΕΤΗΣΙΕΣ ΣΥΝΔΡΟΜΕΣ

Κωδικός αριθ. κατάθεσης στο Δημόσιο Ταμείο 2531			Κωδικός αριθ. κατάθεσης στο Δημόσιο Ταμείο 3512	
Η ετήσια συνδρομή είναι:			Ποσοστό 5% υπέρ του Ταμείου Αλληλοβοηθείας του Προσωπικού (ΤΑΠΕΤ)	
α) Για το Τεύχος Α'	Δρχ.	10.000	Δρχ.	500
β) » » » Β'	»	19.000	»	950
γ) » » » Γ'	»	6.000	»	300
δ) » » » Δ'	»	18.000	»	900
ε) » » » Αναπτυξιακών Πράξεων	»	12.000	»	600
στ) » » » Ν.Π.Δ.Δ.	»	6.000	»	300
ζ) » » » ΠΑΡΑΡΤΗΜΑ	»	3.000	»	150
η) » » » Δελτ. Εμπ.& Βιομ. Ιδ.	»	6.000	»	300
θ) » » » Αν. Ειδικού Δικαστηρίου	»	1.500	»	75
ι) » » » Α.Ε. & Ε.Π.Ε.	»	40.000	»	2.000
ια) Για όλα τα Τεύχη	»	85.000	»	4.250

Πληροφορίες: τηλ. 52.48.320

ΑΠΟ ΤΟ ΕΘΝΙΚΟ ΤΥΠΟΓΡΑΦΕΙΟ